

oprit
 IN WATER-DOORLATENDE MATERIALEN
 niet in de aanneming inbegrepen




| | | | | | | |
|---------------------------------------|--------------|-----------------|---------|----------|------|-----|
| BOUWEN VAN EEN EENGEZINSWONING | | VO 1/05 09 2018 | DOSSIER | 18 W 123 | BLAD | EJ |
| Ruekebosstraat 3471 | | BA / 10 09 2018 | | | | IB |
| lot 1 HOELEDEN (KORTENAKEN) | | MK / 01 07 2019 | | | | 1/9 |
| PLAN | GELIJKVLOERS | | | | | |

vloertegel
Mirage Cendre Feu CC05 Nat. 45x45 cementgrijs gevoegd

kerdi-doek tot plafond

wandtegel
Mirage Cendre Feu CC05 Nat. 45x45 cementgrijs gevoegd

plint
Feu CC05 7x45 cementgrijs gevoegd

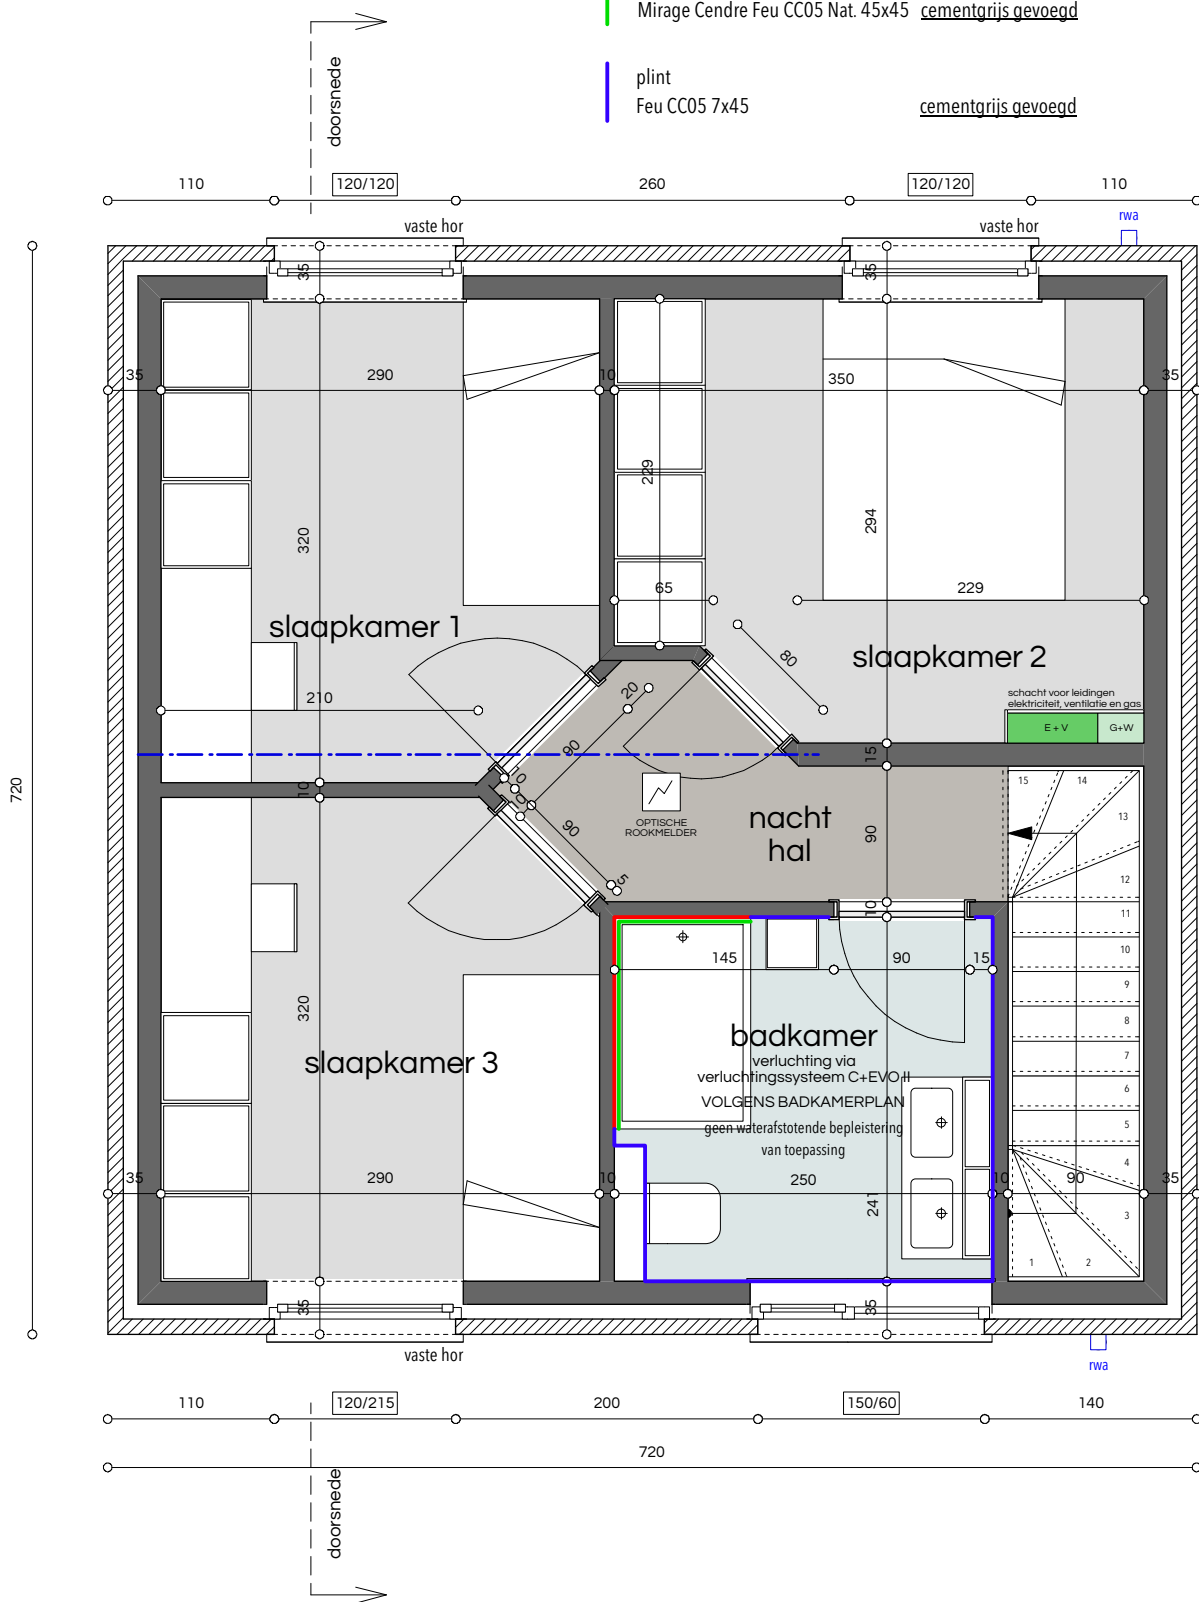

0 1 2
schaal | | | | | | | | | | | | | |

NOORDPEIL



BOUWEN VAN EEN EENGEZINSWONING

Ruekebosstraat lot 1
3471 HOELEDEN
VLAAMS-BRABANT (KORTENAKEN)

VO 1/05 09 2018
BA / 10 09 2018
MK / 01 07 2019

PLAN

VERDIEPING

DOSSIER

18 W 123


BLAD

EJ
IB
2/9

MATERIALEN

GEVELSTEEN
 BUITENSCHRIJNWERK
 DAKRANDPROFIEL
 AFVOEREN
 DORPELS

Vandersanden Wapper Snowdus WF50
 PVC antraciet mat (kleurcode 4367003) / wit
 ALU naturel
 zink naturel - vierkant
 blauwe steen

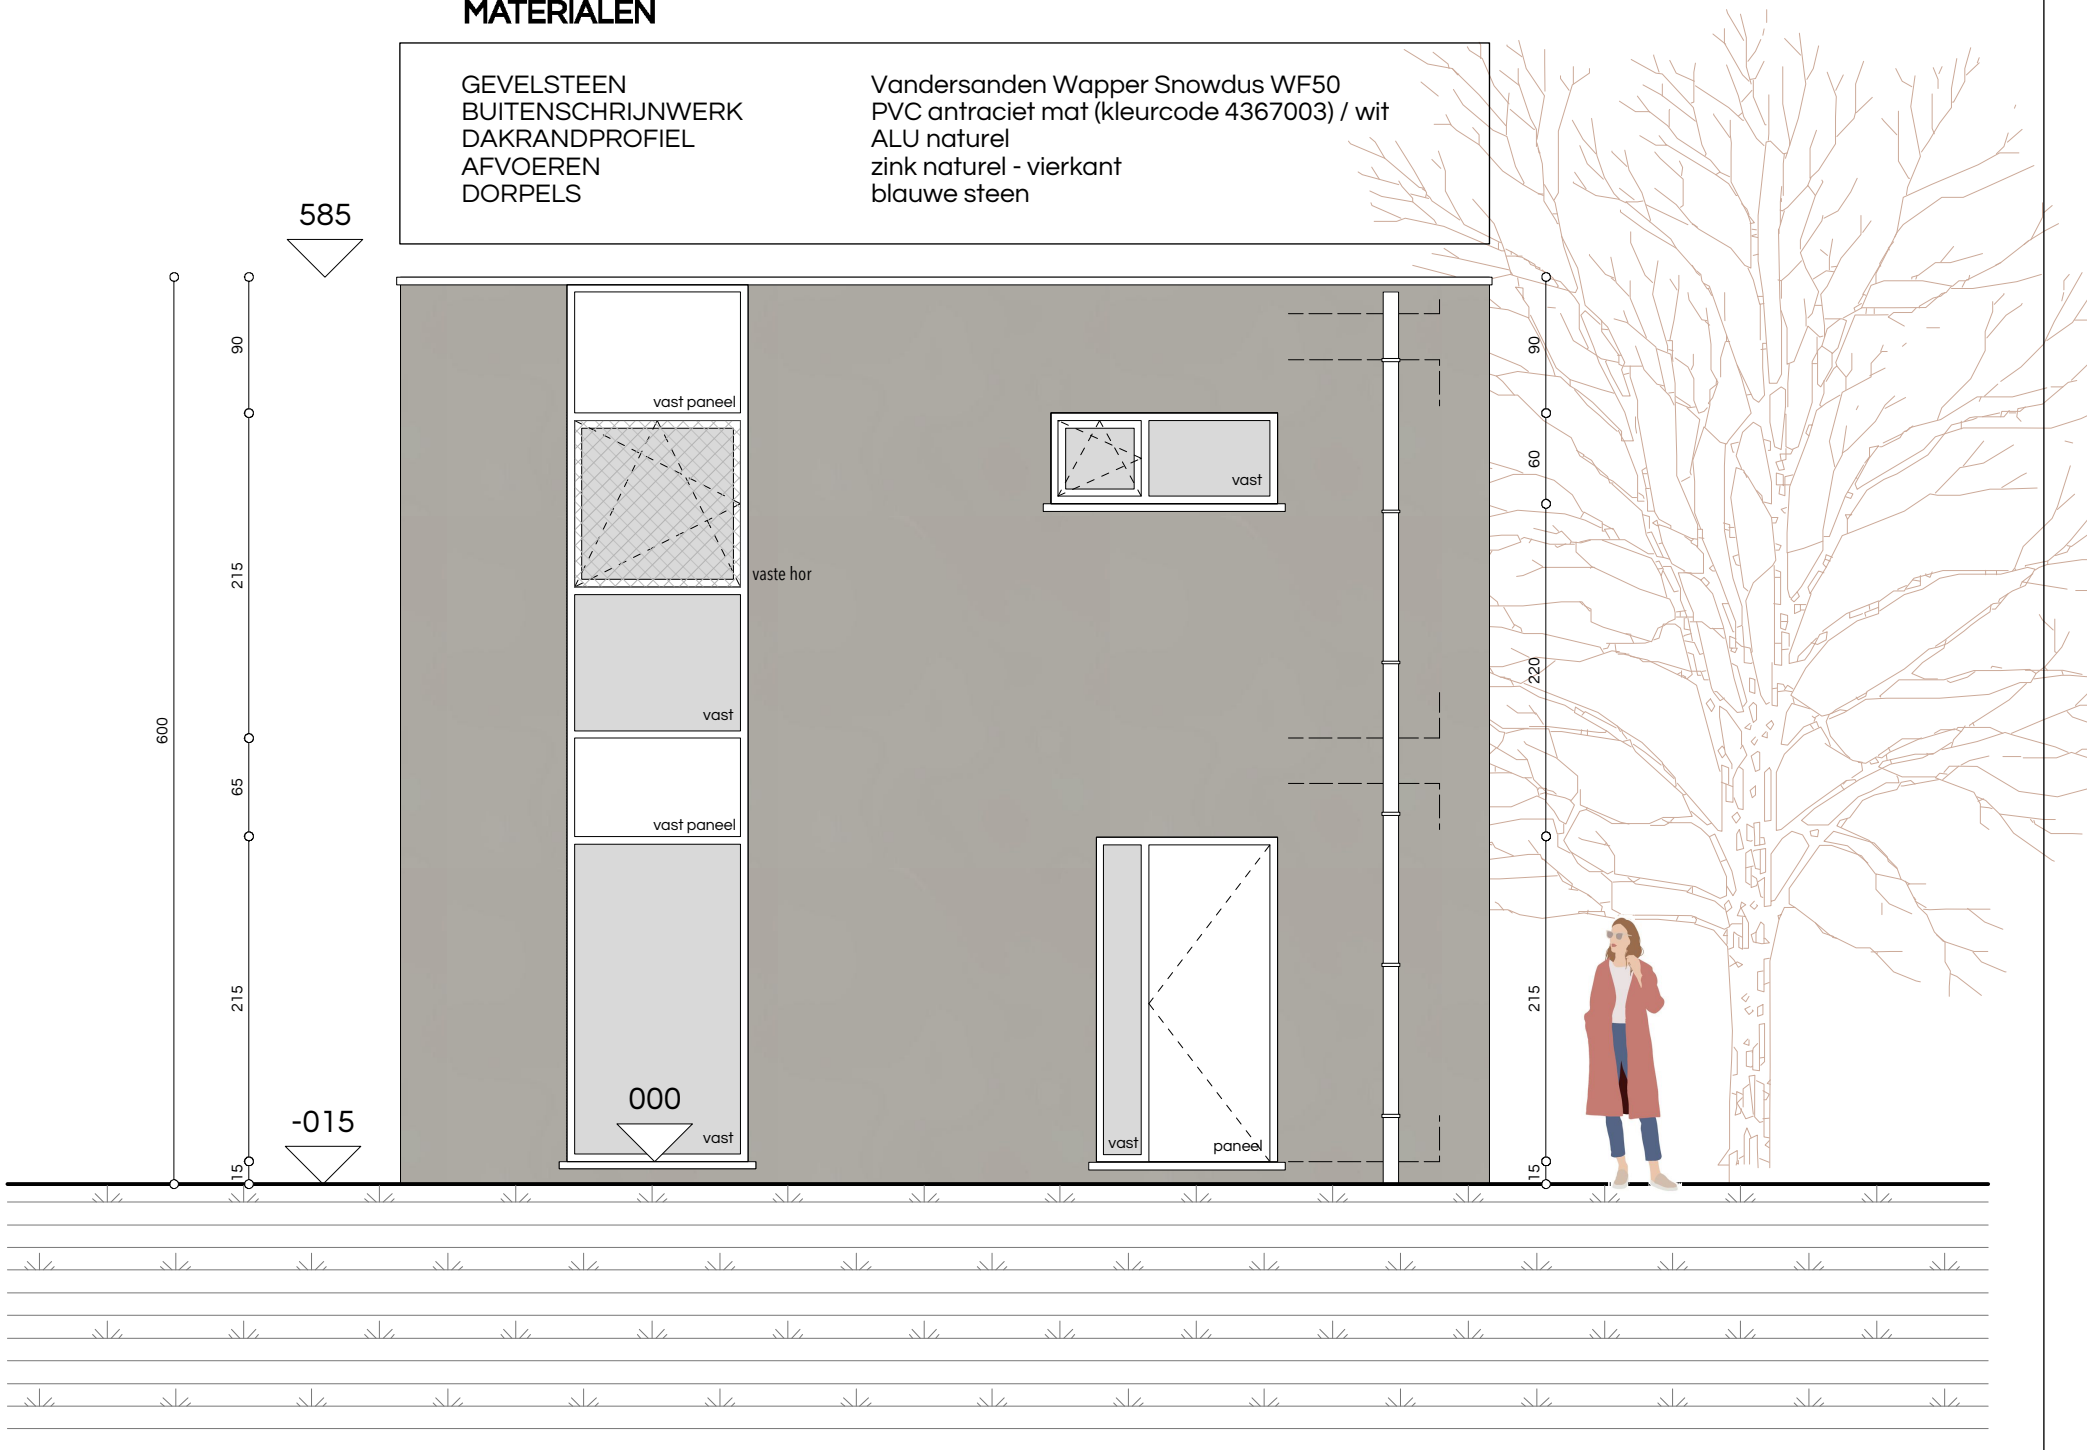

0 1 2
 schaal | | | | | | | | | | | | | | | |

| | | | | | |
|---------------------------------------|--|-------------------|------------------|----------------|---------------|
| BOUWEN VAN EEN EENGEZINSWONING | | VO 1 / 05 09 2018 | | | EJ |
| Ruekebosstraat lot 1 | | BA / 10 09 2018 | | | IB |
| 3471 HOELEDEN | | MK / 01 07 2019 | | | 4/9 |
| VLAAMS-BRABANT (KORTENAKEN) | | PLAN | VOORGEVEL | DOSSIER | 18W123 |
| | | | | BLAD | |

