

Project
ElsenPOORT
Elzenbroekstraat 1
3053 Haasrode



Info & verkoop
+32 (0)472 633 626
info@jesvastgoed.be



Realisatie en ontwikkeling

Woning (HOB) 2 (L/R)


Totaal bebouwde opp: 268,5m²

- garage + berging: 52,8m²
- glkv. V+1 en V+2: 215,7m²

Terras: 21m²

Tuin: 113m²

Deze plannen zijn indicatief en niet op schaal. Alle meubilair, keukens, sanitair, verlaagde plafonds en vloerafwerking zijn illustratief. Hiervoor wordt verwezen naar het verkoopplatenboek.

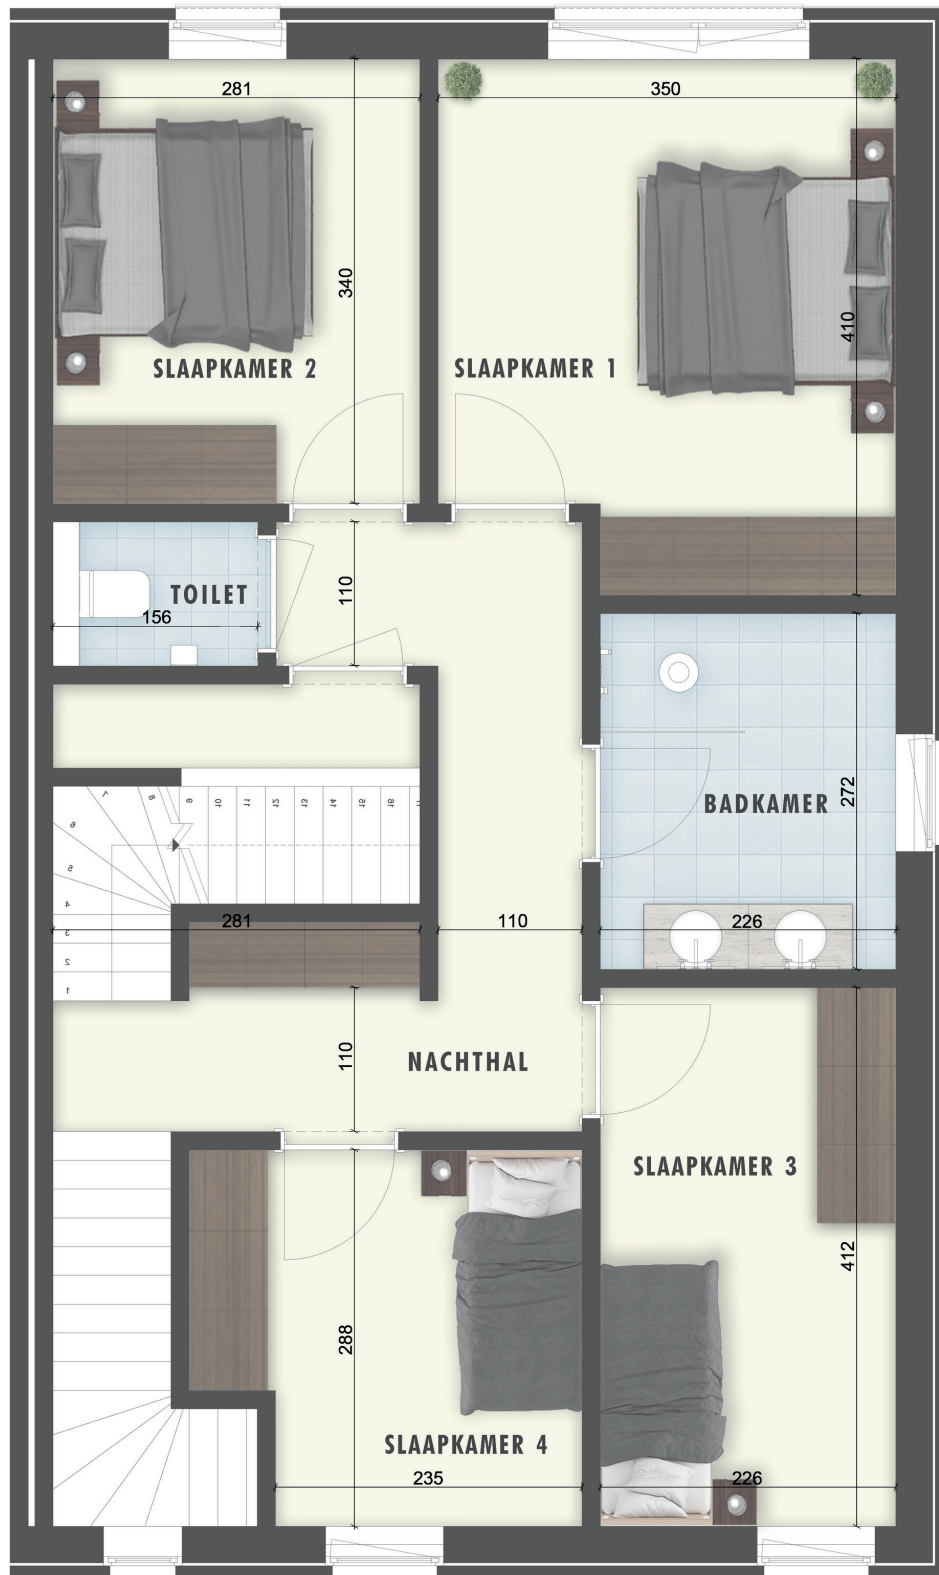

Woning (HOB) 2 (L/R)

Totaal bebouwde opp: 268,5m²

- garage + berging: 52,8m²
- glkvl. V+1 en V+2: 215,7m²

Terras: 21m²

Tuin: 113m²

Project
ElsenPOORT

Elzenbroekstraat 1
3053 Haasrode



Info & verkoop
+32 (0)472 633 626
info@jesvastgoed.be



Realisatie en ontwikkeling

Deze plannen zijn indicatief en niet op schaal. Alle meubilair, keukens, sanitair, verlichting, plafonds en vloerwerkzaamheden zijn illustratief. Hiervoor wordt verwezen naar het verkoopplatenboek.