



Woning (HOB) 3 (R/L)
 Totaal bebouwde opp: 268,5m²

- garage + berging: 52,8m²
- glkvl. V+1 en V+2: 215,7m²

Terras: 21m²
 Tuin: 113m²

Project
 ElsenPOORT
 Elzenbroekstraat 1
 3053 Haasrode




Info & verkoop
 +32 (0)472 633 626
 info@jesvastgoed.be



Realisatie en ontwikkeling

Deze plannen zijn indicatief en niet op schaal. Alle meubilair, keukens, sanitair, verlaagde plafonds en vloerafwerking zijn illustratief. Hiervoor wordt verwezen naar het verkoopplatenboek.

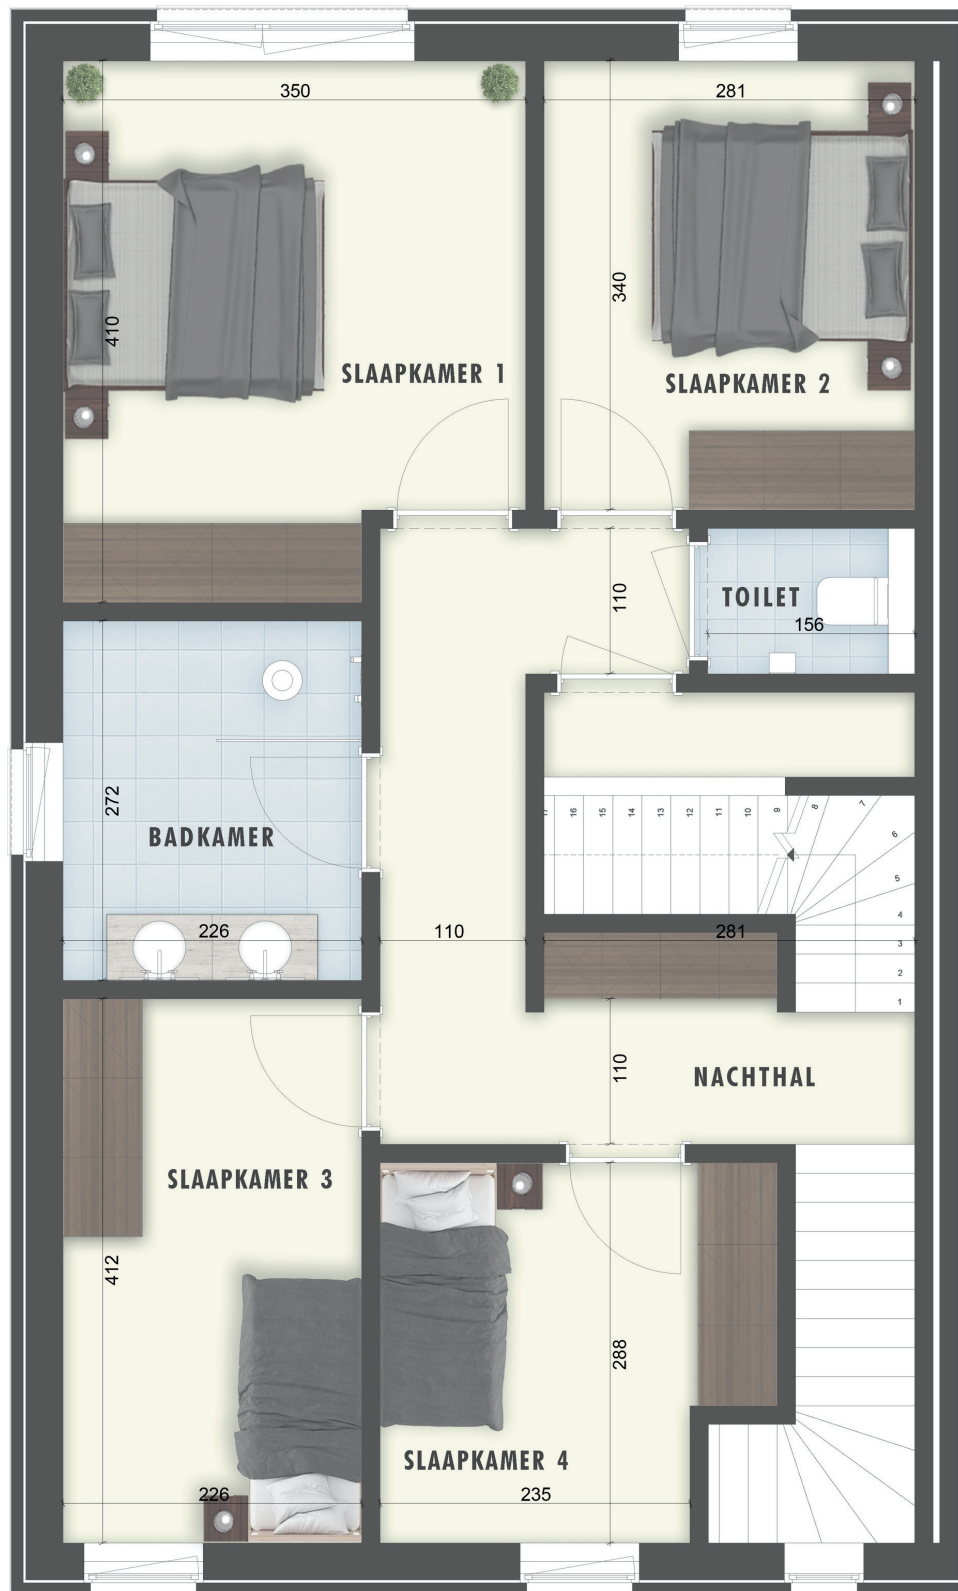

Woning (HOB) 3 (R/L)

Totaal bebouwde opp: 268,5m²

- garage + berging: 52,8m²
- glkvl. V+1 en V+2: 215,7m²

Terras: 21m²

Tuin: 113m²

Project
ElsenPOORT

Elzenbroekstraat 1
3053 Haasrode



Info & verkoop
+32 (0)472 633 626
info@jesvastgoed.be



Realisatie en ontwikkeling

Deze plannen zijn indicatief en niet op schaal. Alle meubilair, keukens, sanitair, verlaagde plafonds en vloerafwerking zijn illustratief. Hiervoor wordt verwezen naar het verkoopplatenboek.