

Project  
ElsenPOORT  
Elzenbroekstraat 1  
3053 Haasrode



Info & verkoop  
+32 (0)472 633 626  
info@jesvastgoed.be



Realisatie en ontwikkeling

Woning (HOB) 4 (R/R)


Totaal bebouwde opp: 342,1m<sup>2</sup>

- garage + polyvalente ruimte: 126,4m<sup>2</sup>
- glkvl. V+1 en V+2: 215,7m<sup>2</sup>

Terras: 21m<sup>2</sup>

Tuin: 154m<sup>2</sup>

Deze plannen zijn indicatief en niet op schaal. Alle meubilair, keukens, sanitair, verlaagde plafonds en vloerafwerking zijn illustratief. Hiervoor wordt verwezen naar het verkoopplatenboek.

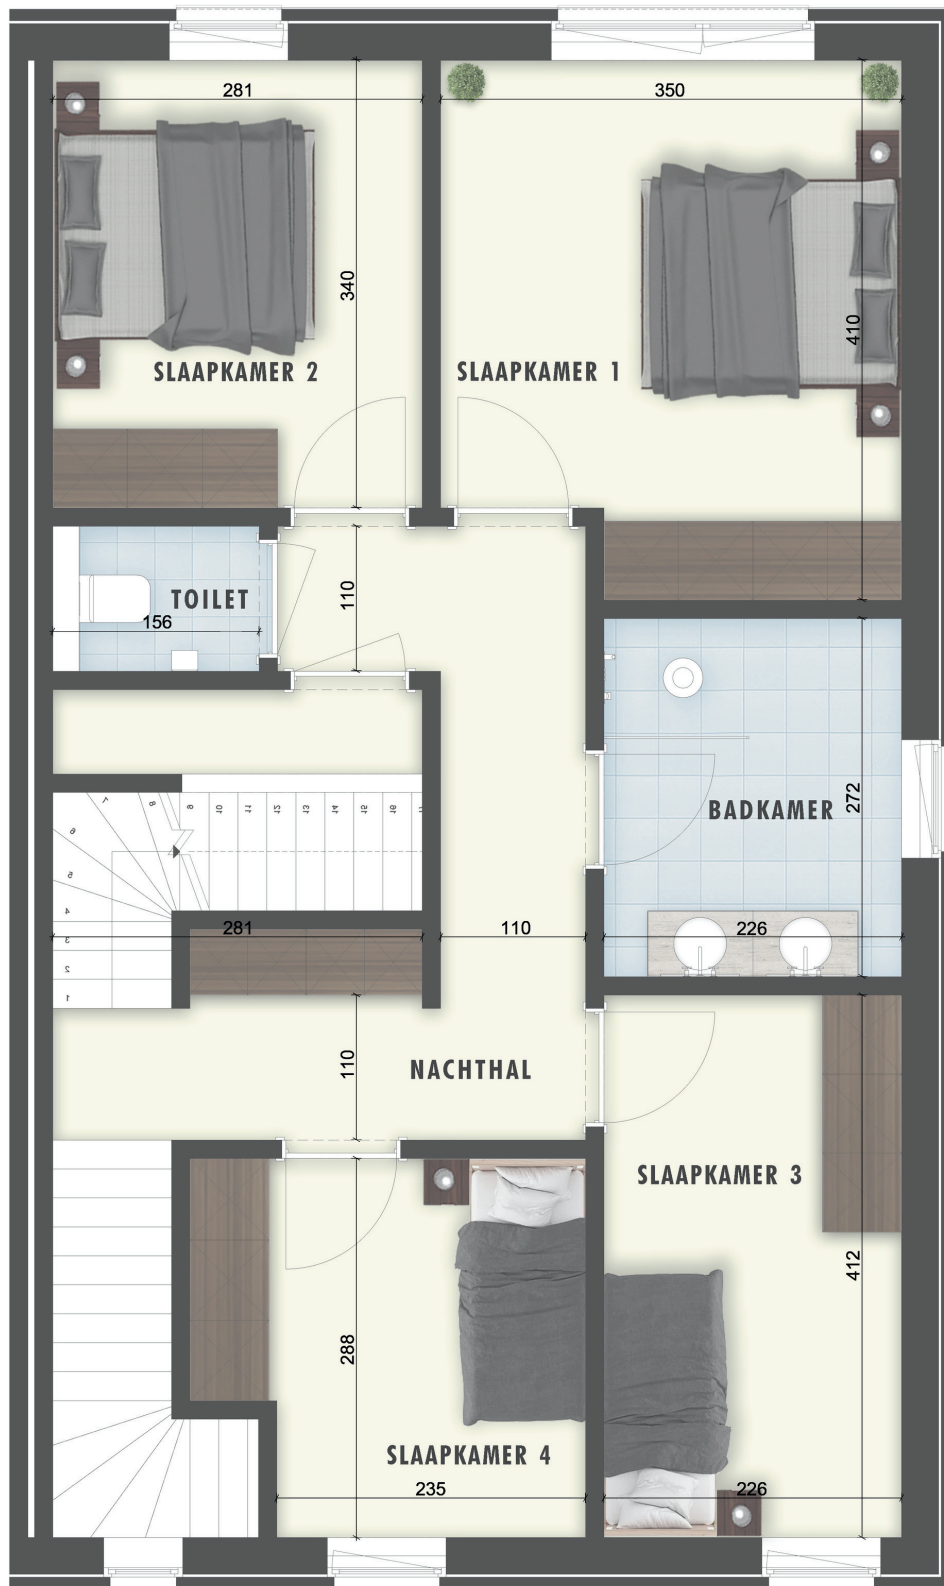

### Woning (HOB) 4 (R/R)

Totaal bebouwde opp: 342,1m<sup>2</sup>

- garage + polyvalente ruimte: 126,4m<sup>2</sup>
- glkvl. V+1 en V+2: 215,7m<sup>2</sup>

Terras: 21m<sup>2</sup>

Tuin: 154m<sup>2</sup>

Project  
ElsenPOORT

Elzenbroekstraat 1  
3053 Haasrode



Info & verkoop  
+32 (0)472 633 626  
info@jesvastgoed.be



Realisatie en ontwikkeling

Deze plannen zijn indicatief en niet op schaal. Alle meubilair, keukens, sanitair, verlaagde plafonds en vloerwerkering zijn illustratief. Hiervoor wordt verwezen naar het verkoopplatenboek.